

6

5

4

3

2

1

D

D

C

C


B

B

A

A

ขนาด ϕ x สูง = 80x120

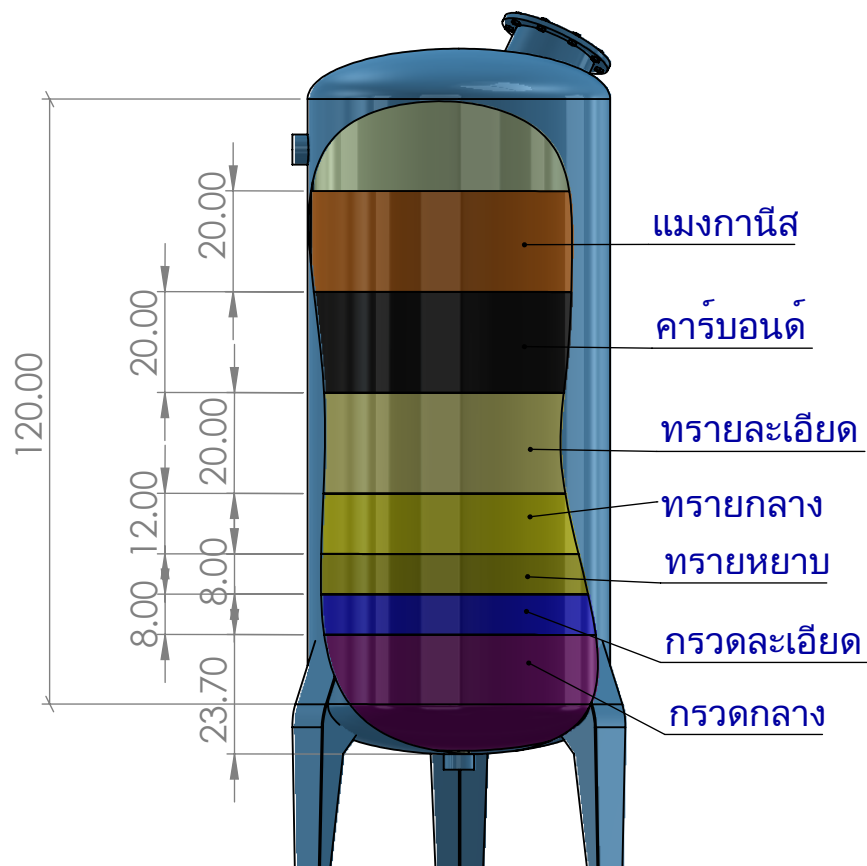

ปริมาตรทั้งหมด

649 L

ปริมาณสารกรอง

520 L

ท่อน้ำเข้า-ออก

2-3 "

อัตราการกรอง

7000-9000 L/h

ราคาสารกรองรวมทั้งหมด

บาท

ชนิดสารกรอง

จำนวน ลิตร

จำนวน ถู

เมมกานีส

100

2

คาร์บอนด์

100

2

ทรายละเอียด

100

5

ทรายกลาง

60

3

ทรายหยาบ

40

2

กรวดละเอียด

40

2

กรวดกลาง

80

4

กรวดหยาบ

ปริมาณของสารกรอง / ถู

• เมมกานีส

50 L

• คาร์บอนด์

50 L

• กรวด , ทราย

20 L

SIGNATURE

ห้างหุ้นส่วนจำกัด เชียงใหม่อาควาเทค
73/24 หมู่ 1 ต.ท่าศาลา อ.เมือง จ.เชียงใหม่ 50000

MATERIAL:

DWG NO.

ถังใส้สารกรอง



DATE

DRAWN

โทร.052 010 301, 095 925 6526

WEIGHT:

SCALE:1:15

SHEET 1 OF 1

6

5

4

3

2

1