

6

5

4

3

2

1

D

C

B


A

D

C

B

A

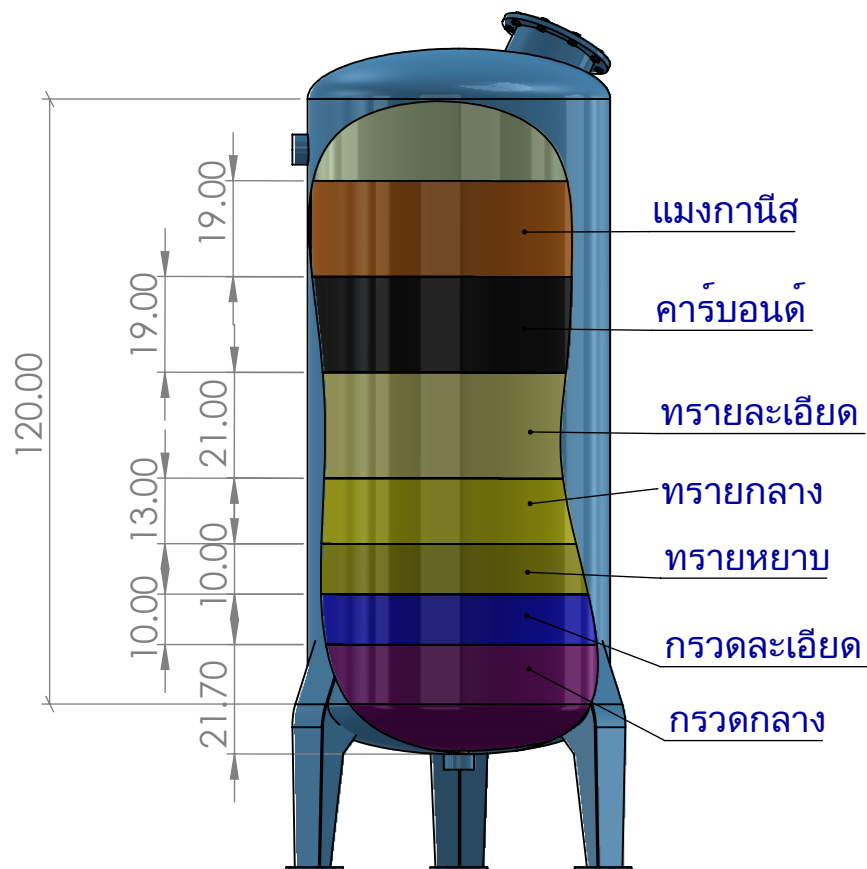

ขนาด ϕ x สูง = 100x120

ปริมาตรทั้งหมด	1023 L
ปริมาณสารกรอง	820 L
ท่อน้ำเข้า-ออก	2-3 "
อัตราการกรอง	9000-10000 L/h
ราคาสารกรองรวมทั้งหมด	บาท

ปริมาณของสารกรอง / ถู	
• เมงกานีส	50 L
• คาร์บอนด์	50 L
• กรวด , ทราย	20 L

ชนิดสารกรอง	จำนวน ลิตร	จำนวน ถู
เมงกานีส	150	3
คาร์บอนด์	150	3
ทรายละเอียด	160	8
ทรายกลาง	100	5
ทรายหยาบ	80	4
กรวดละเอียด	80	4
กรวดกลาง		
กรวดหยาบ	100	5

SIGNATURE

ห้างหุ้นส่วนจำกัด เชียงใหม่อาควาเทค
73/24 หมู่ 1 ต.ท่าศาลา อ.เมือง จ.เชียงใหม่ 50000

MATERIAL:

DWG NO.

ถังใส้สารกรอง



DATE

DRAWN

โทร. 052 010 301, 095 925 6526

WEIGHT:

SCALE: 1:15

SHEET 1 OF 1

6

5

4

3

2

1