

6

5

4


3

2

1

D

D

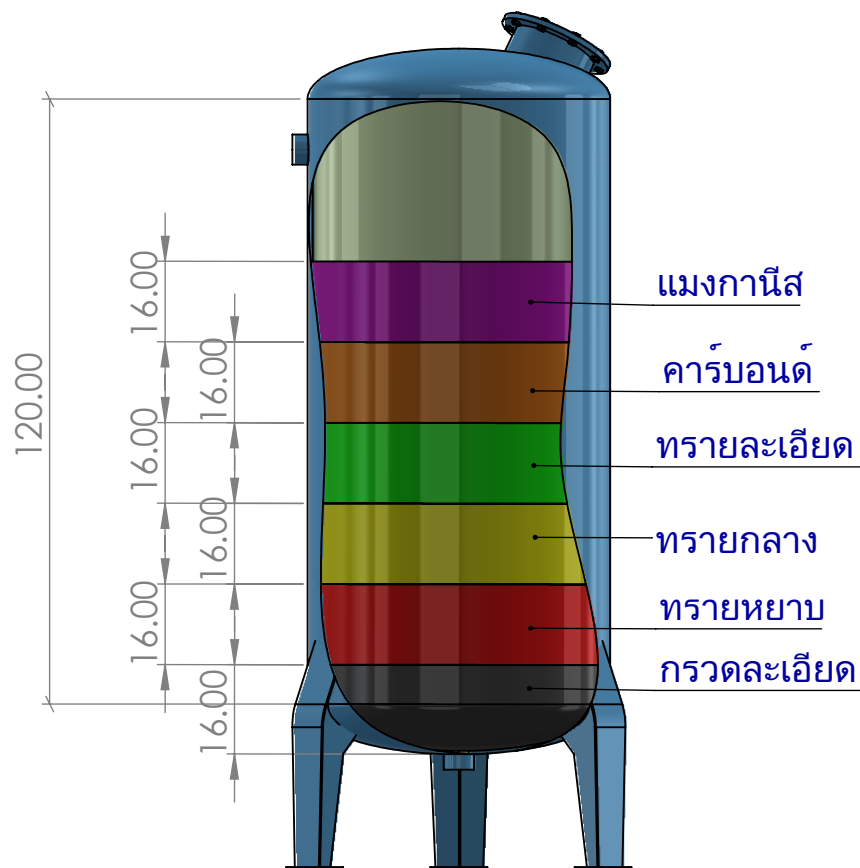

ขนาด ϕ x สูง = 40x120

ปริมาตรทั้งหมด	154 L
ปริมาณสารกรอง	120 L
ท่อน้ำเข้า-ออก	1 "
อัตราการกรอง	2000-2500 L/h
รวมราคาสารกรอง	บาท

C

C

B

B

ปริมาณของสารกรอง / ถู	
• ม่วงกานีส	50 L
• คาร์บอนด์	50 L
• กรวด , ทราย	20 L

ชนิดสารกรอง	จำนวน ลิตร	จำนวน ถู
ม่วงกานีส	20	
คาร์บอนด์	20	
ทรายละเอียด	20	1
ทรายกลาง	20	1
ทรายหยาบ	20	1
กรวดละเอียด	20	1
กรวดกลาง		
กรวดหยาบ		

A

A

SIGNATURE

ห้างหุ้นส่วนจำกัด เชียงใหม่อาควาเทค
73/24 หมู่ 1 ต.ท่าศาลา อ.เมือง จ.เชียงใหม่ 50000

MATERIAL:

DWG NO.

ถังใส้สารกรอง



DATE

DRAWN

โทร.052 010 301, 095 925 6526

WEIGHT:

SCALE:1:15

SHEET 1 OF 1

6

5

4

3

2

1