

6

5

4

3

2

1

D

D

C

C

B

B


A

A

ขนาด  $\phi$  x สูง = 50x120

ปริมาตรทั้งหมด	239 L
ปริมาณสารกรอง	190 L
ท่อน้ำเข้า-ออก	1.5-2 "
อัตราการกรอง	3500-5000 L/h
รวมราคาสารกรอง	บาท

ชนิดสารกรอง	จำนวน ลิตร	จำนวน ถู
แมงกานีส	25	0.5
คาร์บอนด์	25	0.5
ทรายละเอียด	40	2
ทรายกลาง	20	1
ทรายหยาบ	20	1
กรวดละเอียด	20	1
กรวดกลาง	40	2
กรวดหยาบ		

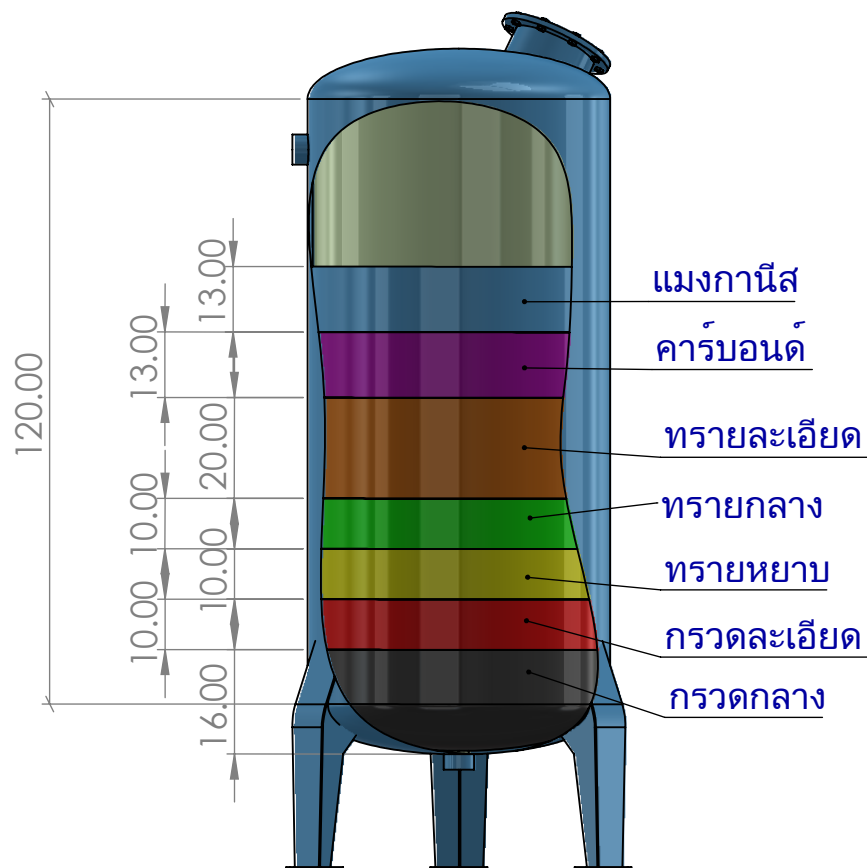

ปริมาณของสารกรอง / ถู

• แมงกานีส	50 L
• คาร์บอนด์	50 L
• กรวด , ทราย	20 L

SIGNATURE

ห้างหุ้นส่วนจำกัด เชียงใหม่อาควาเทค  
73/24 หมู่ 1 ต.ท่าศาลา อ.เมือง จ.เชียงใหม่ 50000

MATERIAL:

DWG NO.

ถังใส้สารกรอง



DATE

DRAWN

โทร.052 010 301, 095 925 6526

WEIGHT:

SCALE:1:15

SHEET 1 OF 1

6

5

4

3

2

1