

6

5

4

3

2

1

D

C

B

A

D

C


B

A

ขนาด  $\phi$  x สูง = 115x120

ปริมาตรทั้งหมด	1363 L
ปริมาณสารกรอง	1040 L
ท่อน้ำเข้า-ออก	2-3 "
อัตราการกรอง	9000-10000 L/h
ราคาสารกรองรวมทั้งหมด	บาท

ชนิดสารกรอง	จำนวน ลิตร	จำนวน ถู
แมงกานีส	200	4
คาร์บอนด์	200	4
ทรายละเอียด	200	10
ทรายกลาง	120	6
ทรายหยาบ	100	5
กรวดละเอียด	100	5
กรวดกลาง		
กรวดหยาบ	120	6

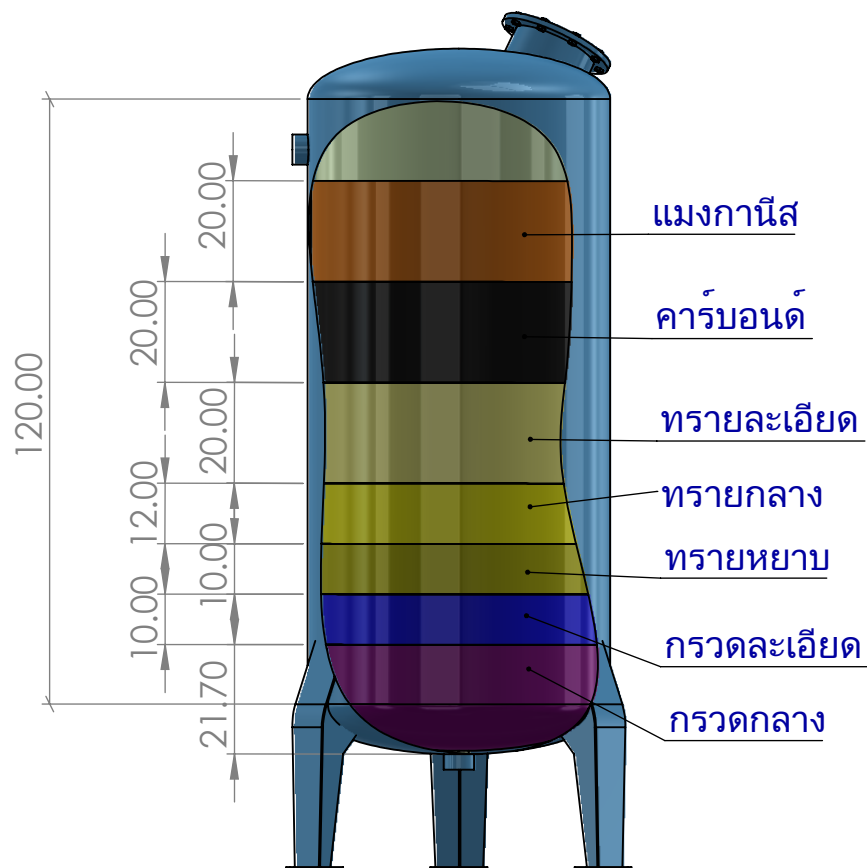

ปริมาณของสารกรอง / ถู

• แมงกานีส	50 L
• คาร์บอนด์	50 L
• กรวด , ทราย	20 L

SIGNATURE

ห้างหุ้นส่วนจำกัด เชียงใหม่อาควาเทค  
73/24 หมู่ 1 ต.ท่าศาลา อ.เมือง จ.เชียงใหม่ 50000

MATERIAL:

DWG NO.

ถังใส้สารกรอง



DATE

DRAWN

โทร.052 010 301, 095 925 6526

WEIGHT:

SCALE:1:15

SHEET 1 OF 1

6

5

4

3

2

1